


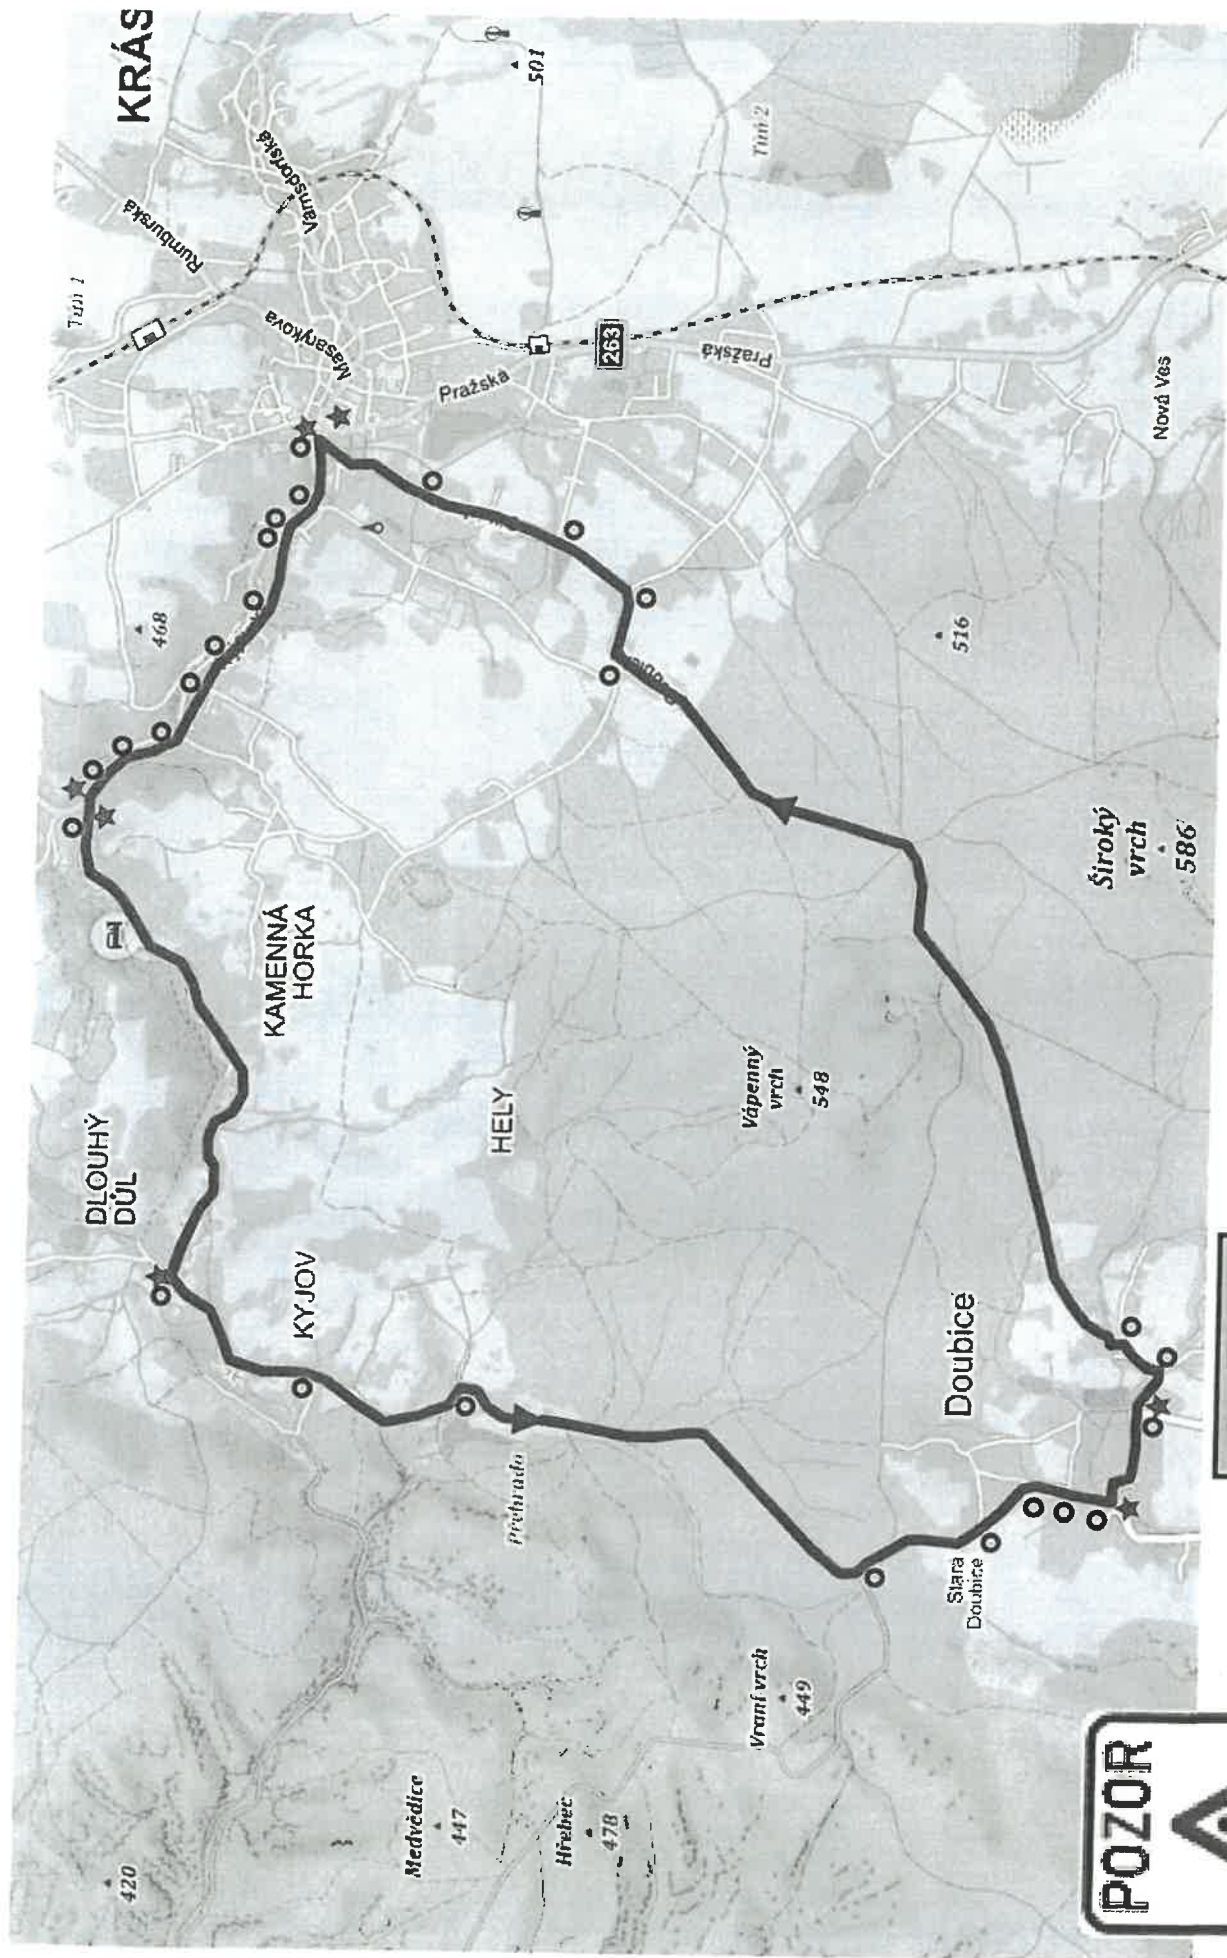

CYKLISTICKÝ ZÁVOD
DOPRAVNÍ ZNAČENÍ
PEKLO SEVERU 1
A

Příloha k č.j.:	05N/1109120.24/6a5a
ze dne:	19.3.2024 počet listů 1/1
Městský úřad Varnsdorf silniční správní úřad	

POŘADATELSKÁ
SLUŽBA


POZOR



Ing. Jaroslav Chrást
Ředitel úseku dopravy
Městský úřad Varnsdorf
14.03.2024 14:07:37

**CYKLISTICKÝ
ZÁVOD**
10.00 – 17.00 hod

★ 7 x IP22
Ing. Jaroslav Chrást
Ředitel úseku dopravy
Městský úřad Varnsdorf
14.03.2024 14:07:37

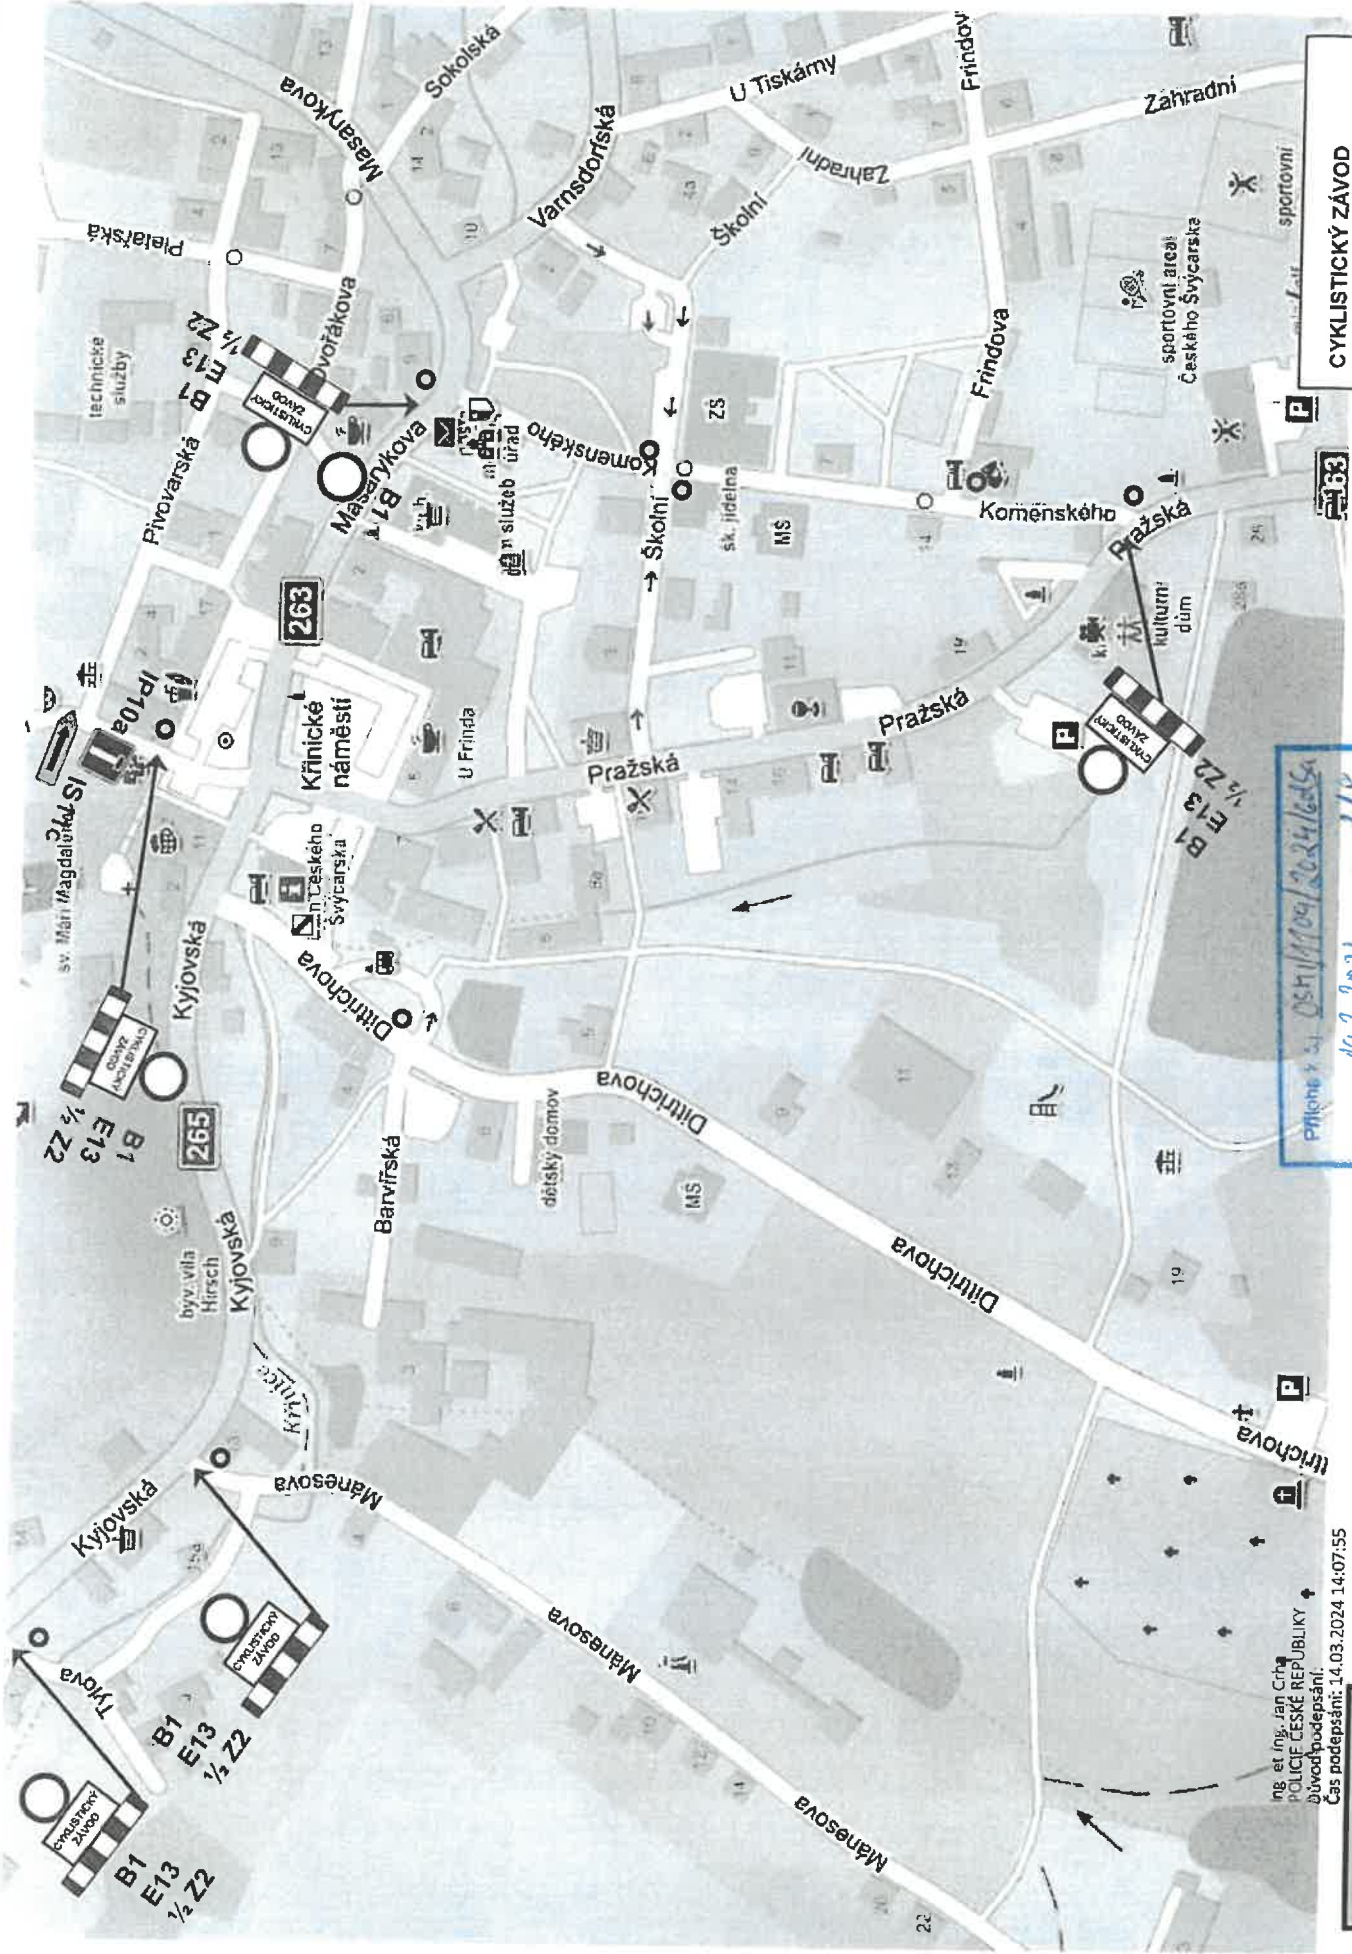


CYKLISTICKÝ ZÁVOD
DOPRAVNÍ ZNAČENÍ
PEKLO SEVERU 1
B

Příloha k zápisu 054/1109/2024/654
ze dne: 14.3.2024 pošt. listu 2/8
Městský úřad Varnsdorf
silniční správní úřad

Ing. et. Ing. Jan Čihák
POLICEJ ČESKÉ REPUBLIKY
úvodní podpis
Čas podepsání: 14.03.2024 14:07:55

POŘADATELSKÁ
SLUŽBA

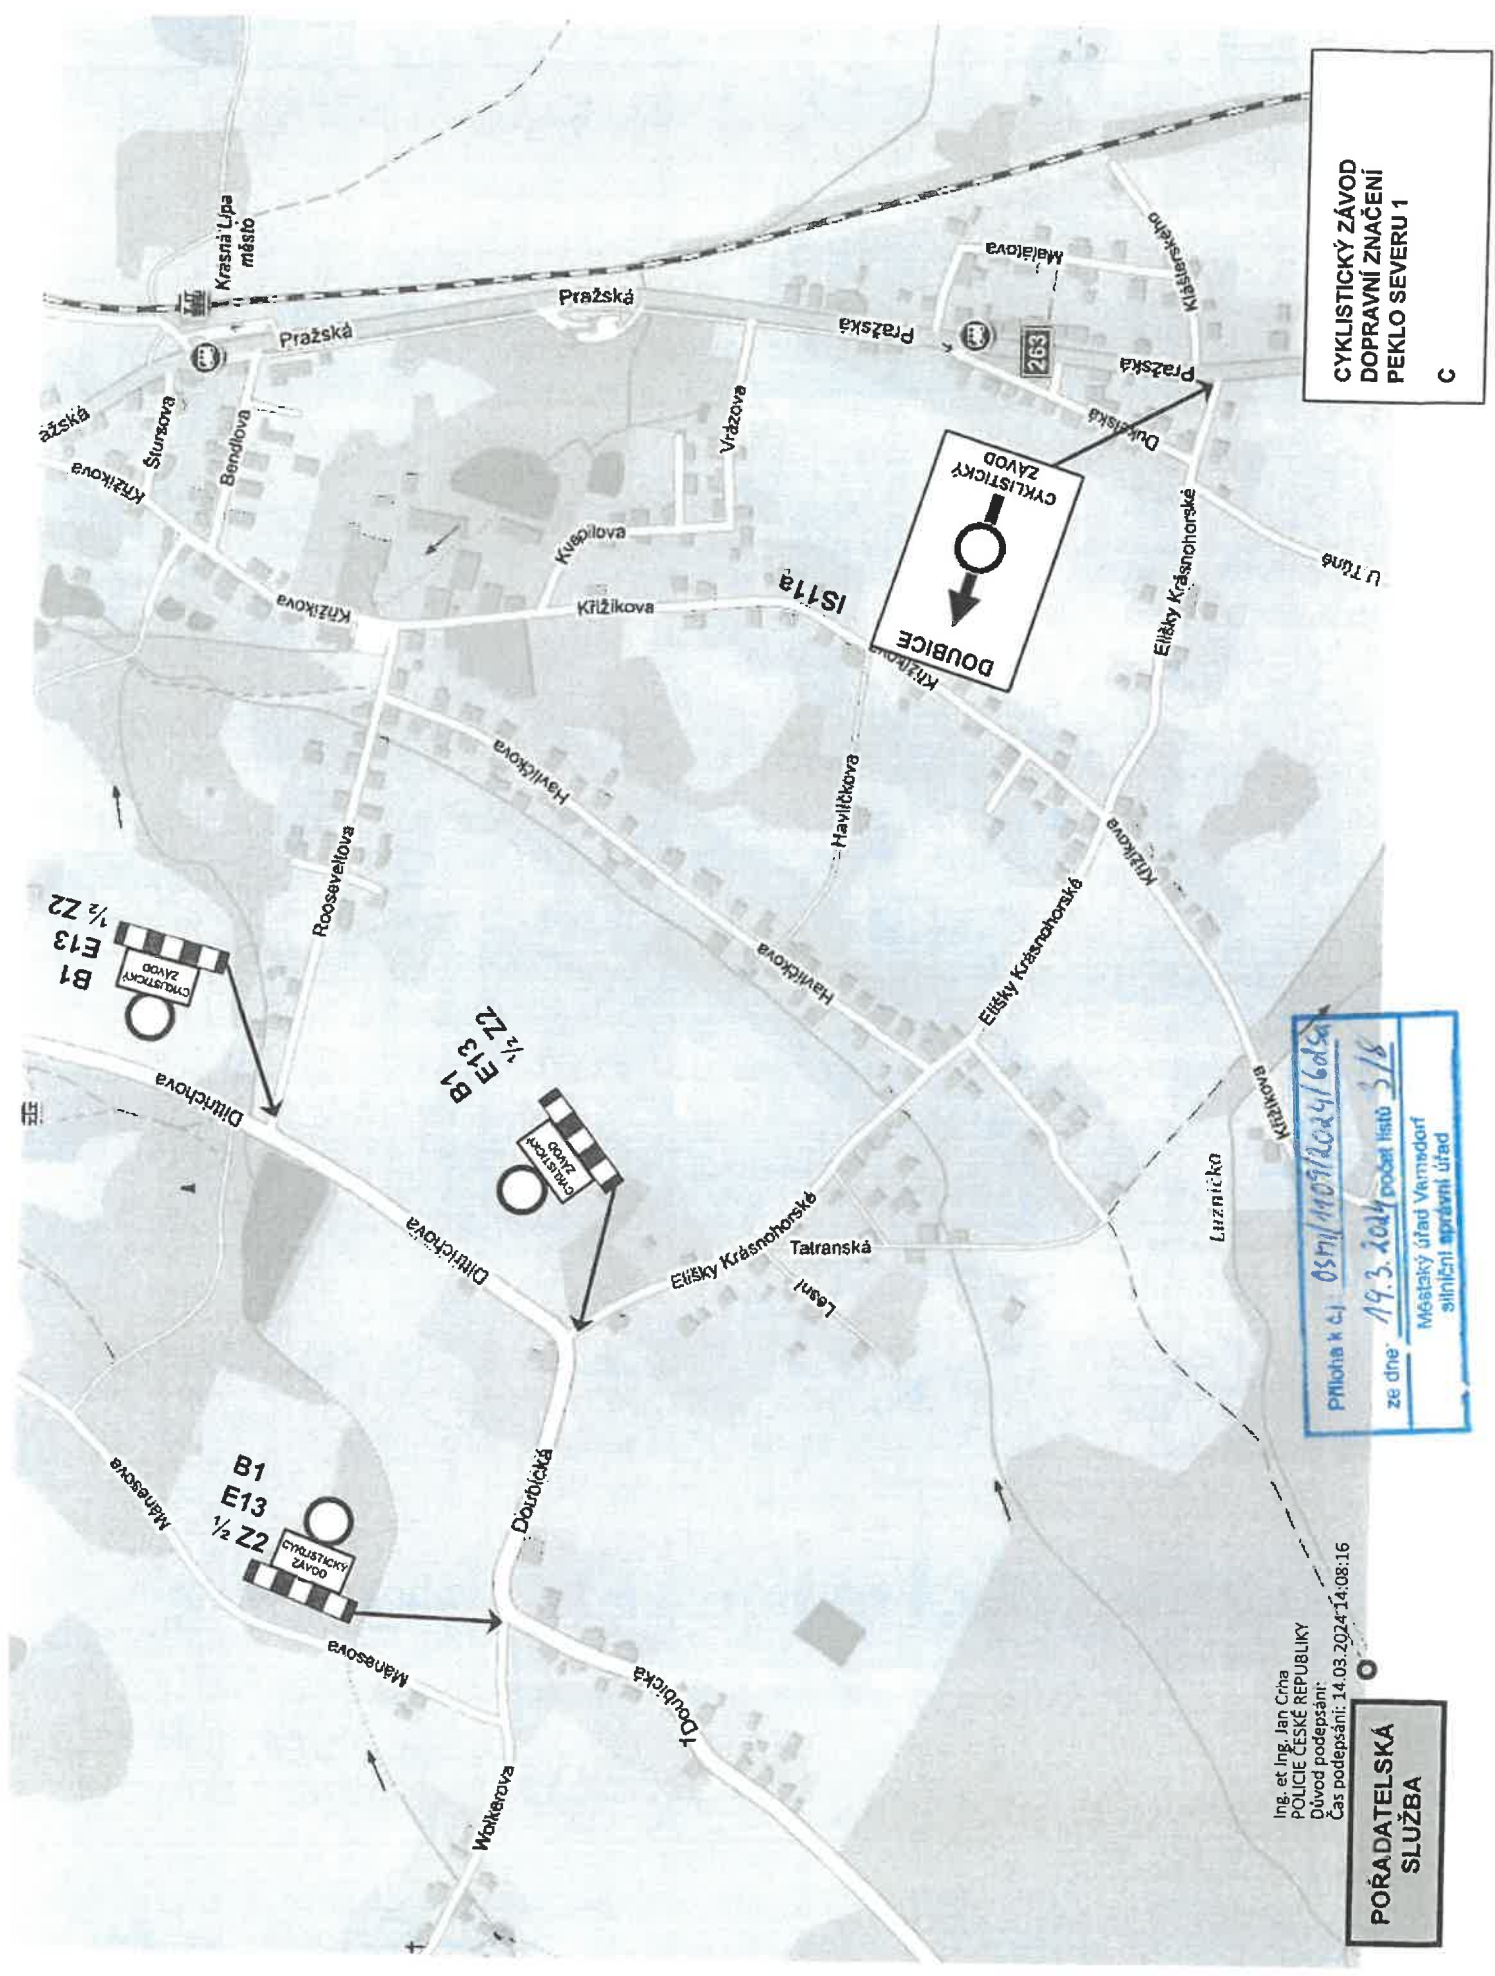


CYKLISTICKÝ ZÁVOD
DOPRAVNÍ ZNAČENÍ
PEKLO SEVERU 1
C

Příloha k č. 08m/1409/2024/605a
ze dne 19.3.2024 podatel listu 3/8
Městský úřad Varnsdorf
silniční správní úřad

Ing. et Ing. Jan Črha
POLICIE ČESKÉ REPUBLIKY
Důvod podepsání:
Čas podepsání: 14.03.2024 14:08:16

POŘADATELSKÁ
SLUŽBA

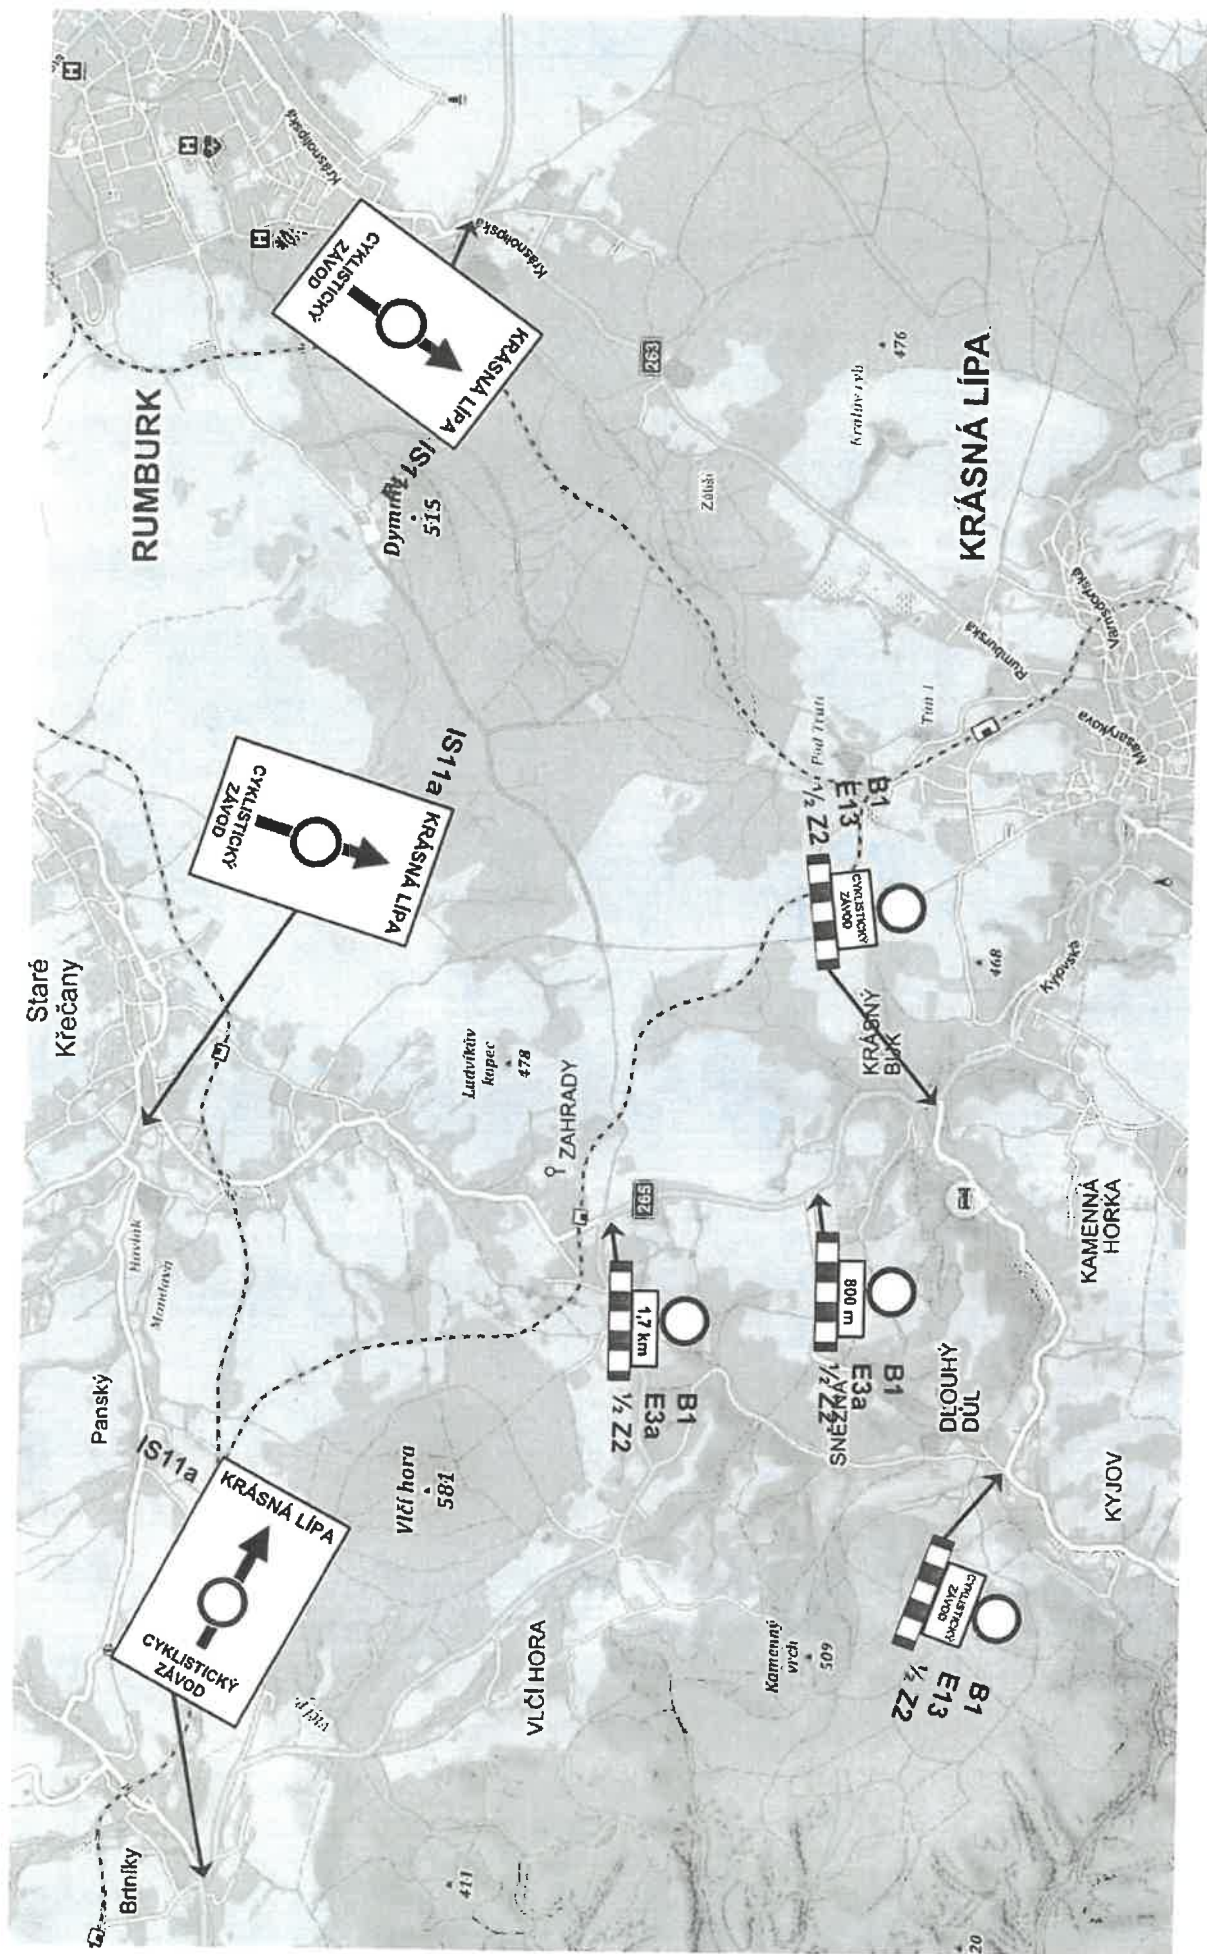

Průloha k č.j.: 0571/1109/2024/606a

ZE dne: 19.3.2024 počet listů 5/8


špičkový úřad Varnsdorfu
silniční správa úřad


Ing. et Ing. Jan Črha
POLICE ČESKÉ REPUBLIKY
Důvod podepsání:
Čas podepsání: 14.03.2024 14:09:06

POŘADATELSKÁ
SLUŽBA

CYKLISTICKÝ ZÁVOD
DOPRAVNÍ ZNAČENÍ
PEKLO SEVERU 1

E

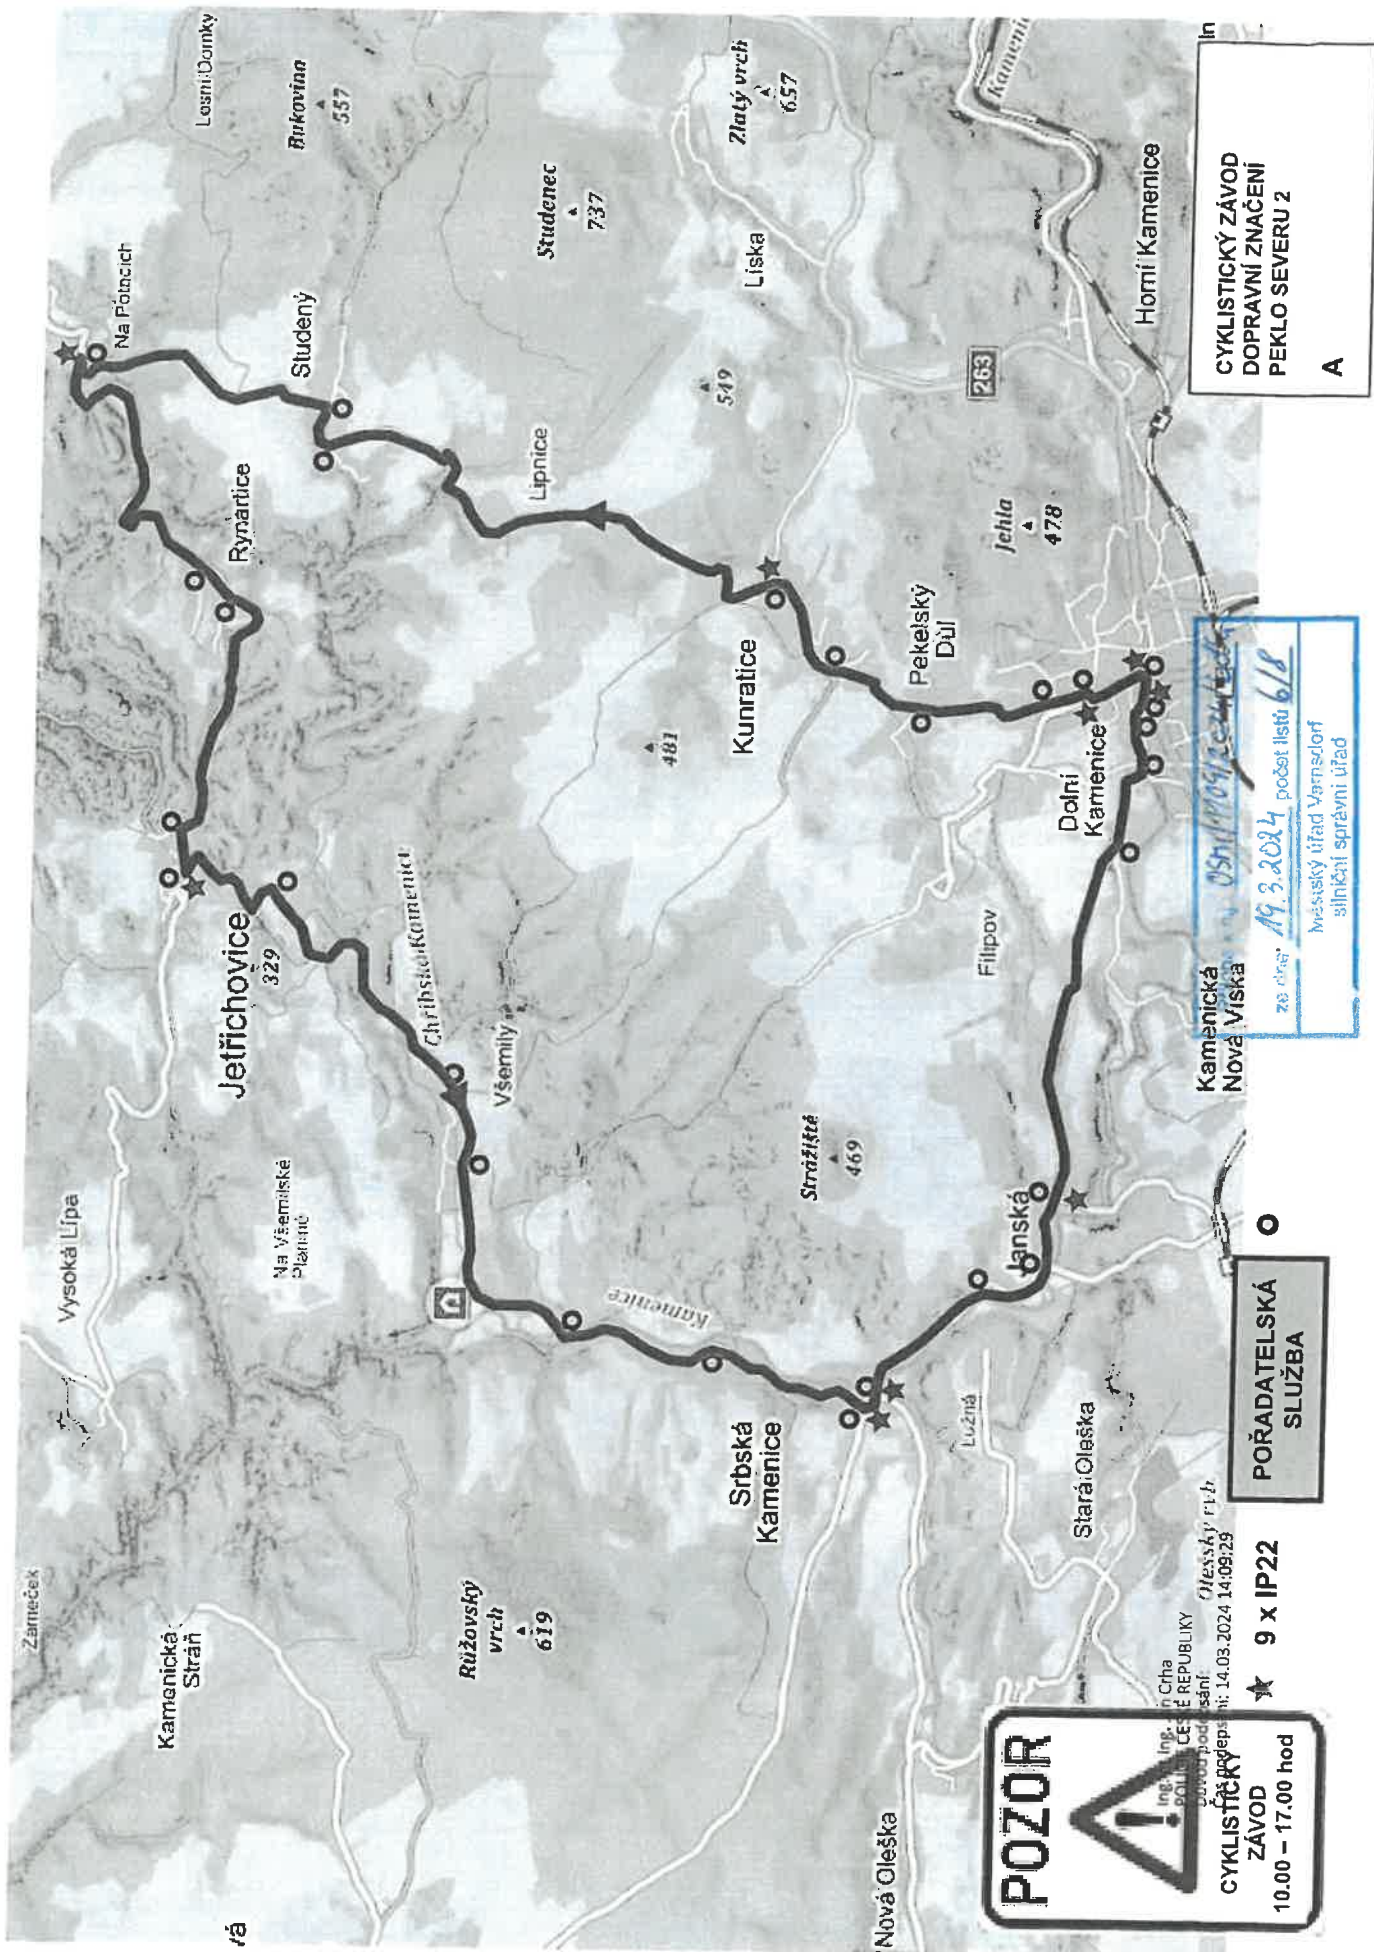

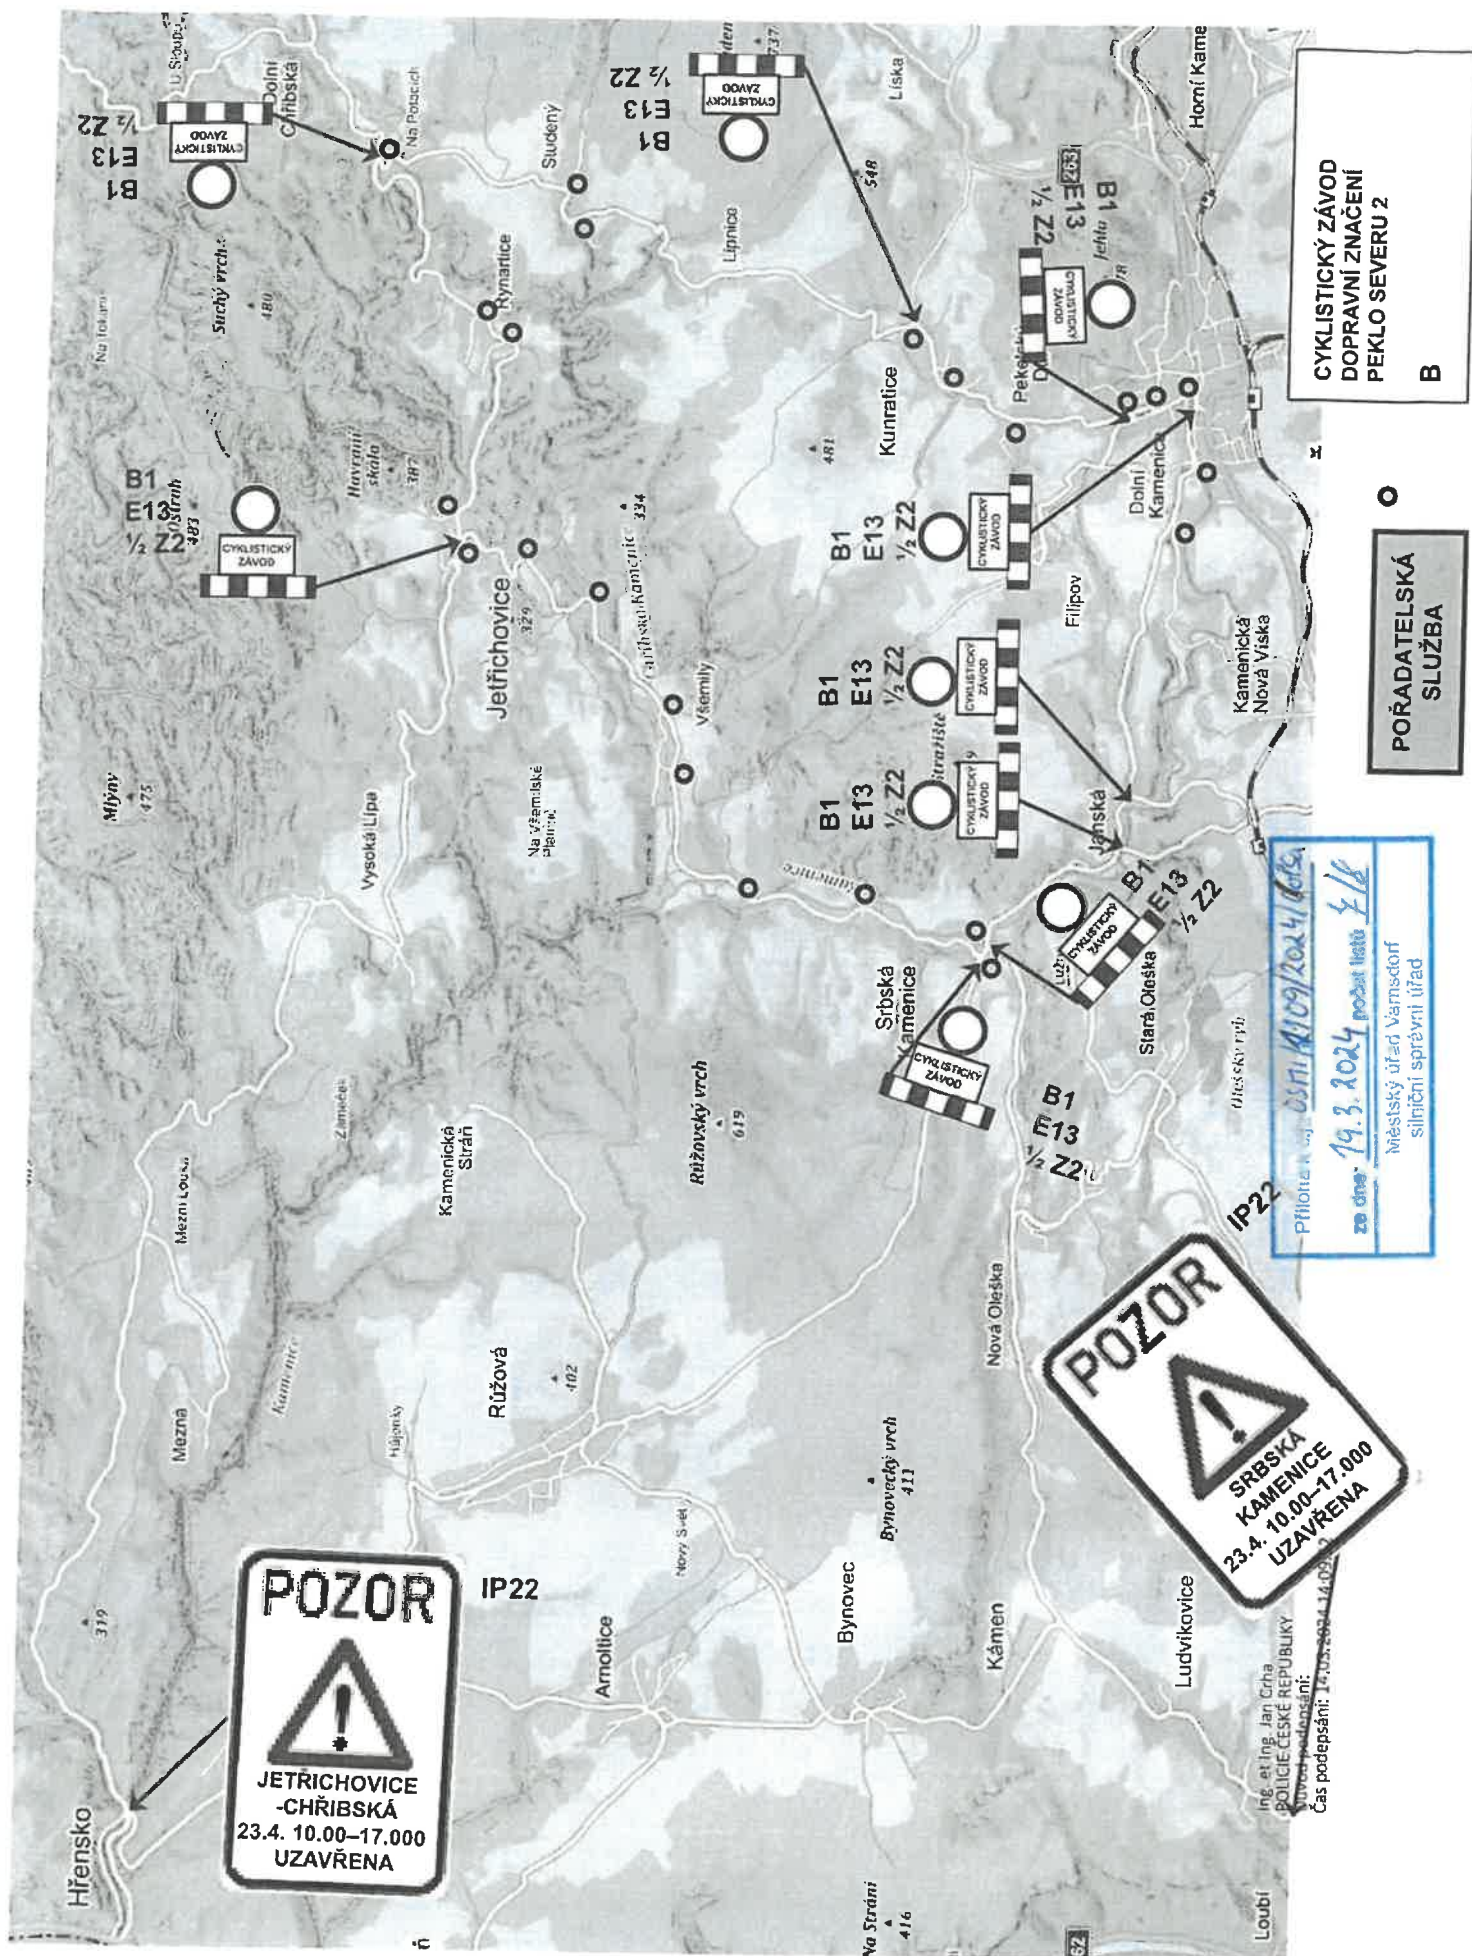

POZOR

**JETŘICHOVICE
-CHŘIBSKÁ
23.4. 10.00-17.00
UZAVŘENA**

POZOR


**SRBSKÁ
KAMENICE
23.4. 10.00-17.00
UZAVŘENA**

Příklad k új. 03.11.2024/2024/10.11.2024
ze dne 19.3.2024 poset listu 4/18
Městský úřad Varnsdorf
silniční správní úřad

**CYKLISTICKÝ ZÁVOD
DOPRAVNÍ ZNAČENÍ
PEKLO SEVERU 2
B**

**POŘADATELSKÁ
SLUŽBA**

DZ IZ8a A IZ8b
OSADIT S PŘEDSTIHEM 7 DNŮ

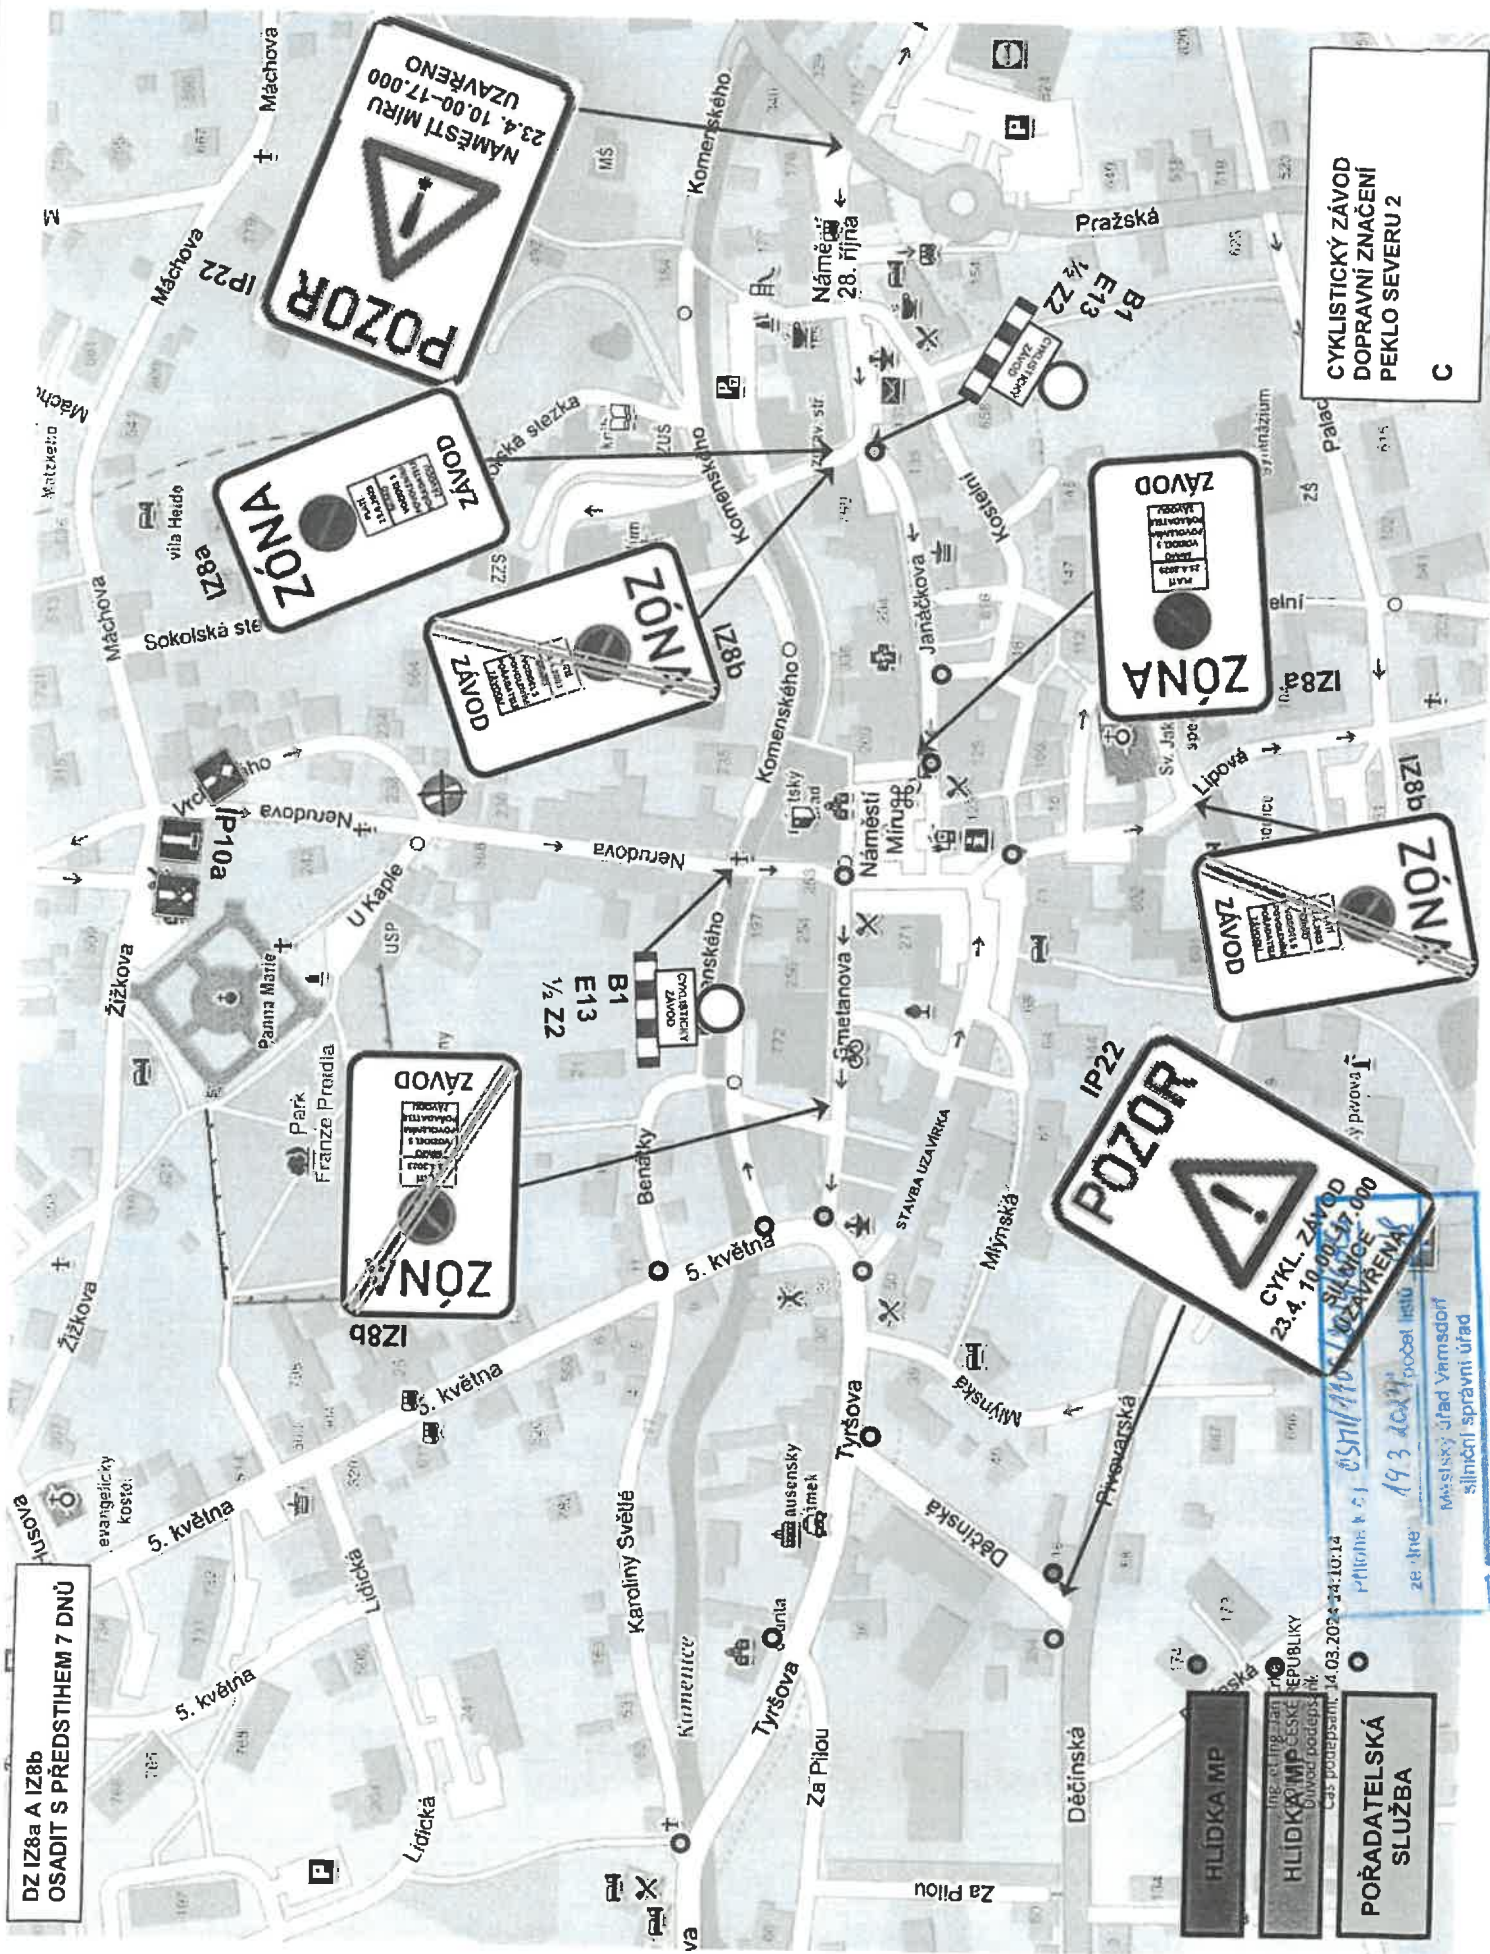

CYKLISTICKÝ ZÁVOD
DOPRAVNÍ ZNAČENÍ
PEKLO SEVERU 2
C

HLÍDKA MP
HLÍDKA MP ČESKÉ REPUBLIKY
POŘADATELSKÁ
SLUŽBA

14.03.2024 14:10:14
M. Šimůnek
Městský úřad Varnsdorfu
silniční správní úřad